


# 八千代町公共下水道供用開始区域図 八千代第2・3処理分区（落田地区）

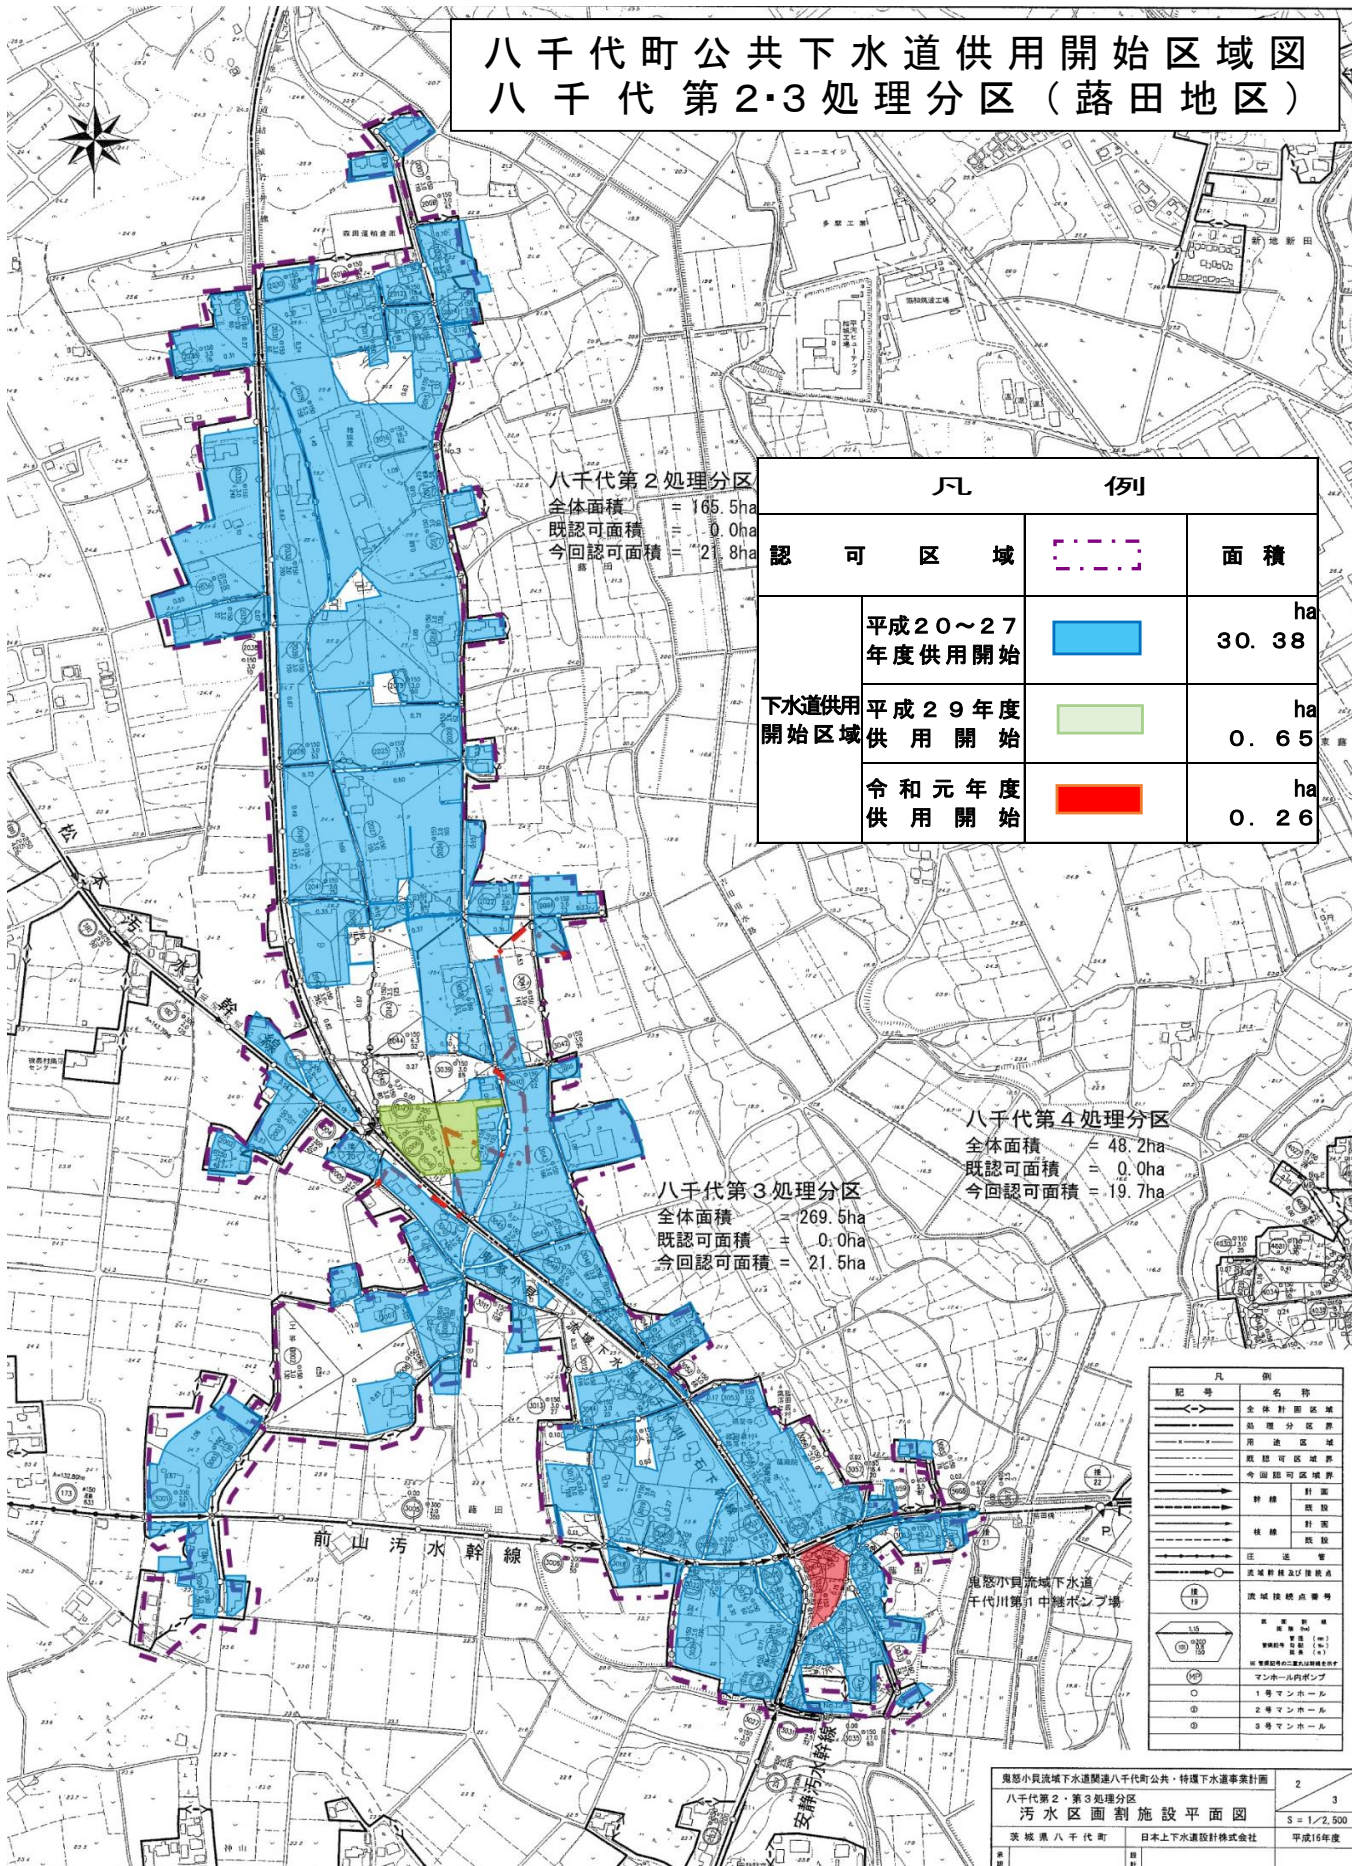

八千代第2処理分区  
 全体面積 = 165.5ha  
 既認可面積 = 0.0ha  
 今回認可面積 = 21.8ha

八千代第3処理分区  
 全体面積 = 269.5ha  
 既認可面積 = 0.0ha  
 今回認可面積 = 21.5ha

八千代第4処理分区  
 全体面積 = 48.2ha  
 既認可面積 = 0.0ha  
 今回認可面積 = 19.7ha

凡		例	
認可区域		面積	
下水道供用開始区域	平成20~27年度供用開始	30.38	ha
	平成29年度供用開始	0.65	ha
	令和元年度供用開始	0.26	ha

記号	名称
———	全体計画区域
———	処理分区界
———	用途区域
———	既認可区域界
———	今回認可区域界
———	計画
———	既設
———	計画
———	既設
———	庄 送 管
○	流域界標及び集積点
①	流域接続点番号
②	マンホール内ポンプ
③	1号マンホール
④	2号マンホール
⑤	3号マンホール